


ENTRÉVÅNING
HUS - VÄNSTERGAVEL
BOAREA HUS 56,1 KVM

HUS - MITT
BOAREA HUS 56,1 KVM

HUS - MITT
BOAREA HUS 56,1 KVM

HUS - MITT
BOAREA HUS 56,1 KVM

HUS - HÖGERGAVEL
BOAREA HUS 56,1 KVM

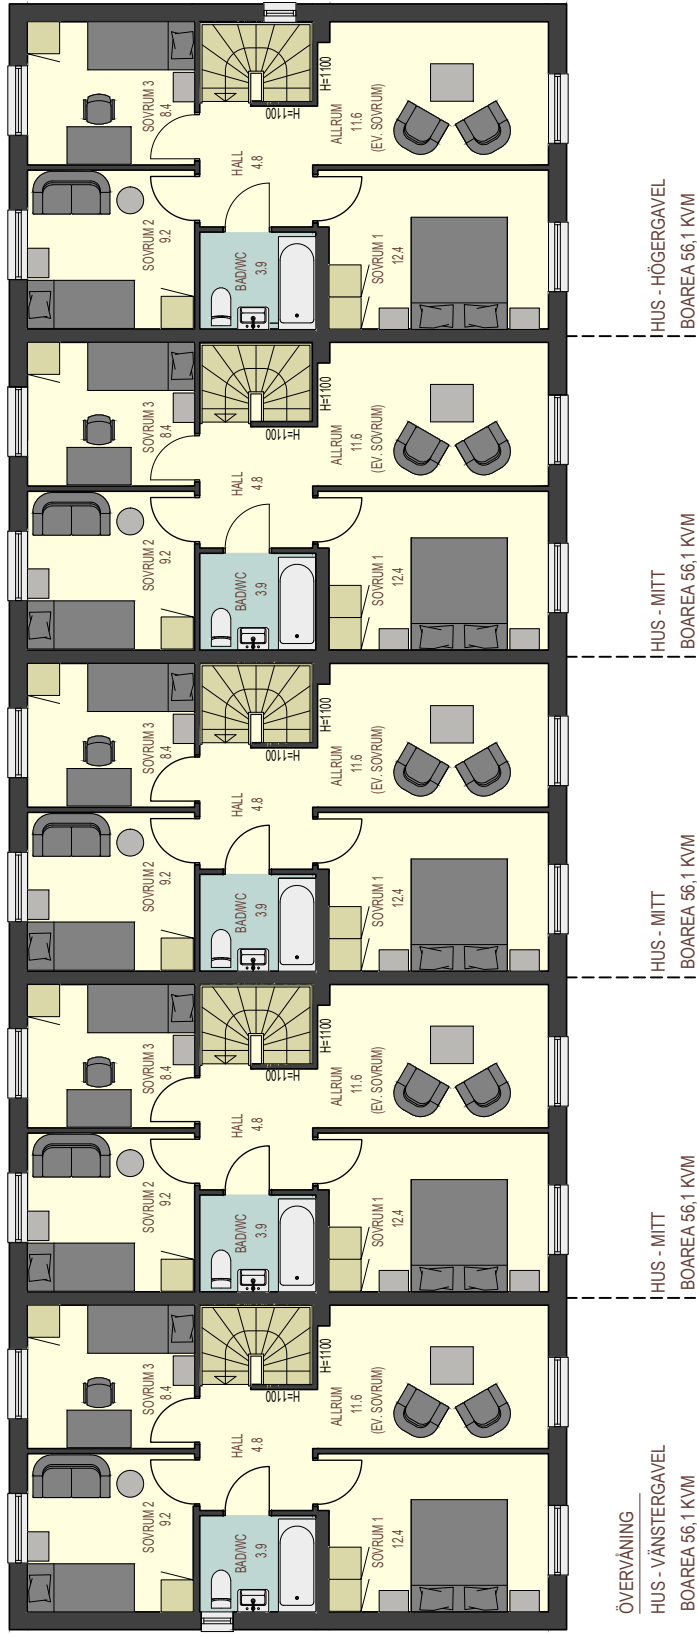

ÖVERVÅNING